

**AREA ESTERNA EX AMAM GRAVITELLI
FG 113 PART 303 sub 2 (Area)**

Ubicazione	Via Pietro Castelli, IV Circostrizione, Messina, Sicilia, 98122, Italia
Intestatario	Comune di Messina
Coordinate	38.193501, 15.543415
PRG zona	ZONE DI RECUPERO - B5b
Catasto fabbricati	
Foglio	113
Particella	303 sub 2 (area)
Sup. lotto	1113 mq
Superficie scoperta a godimento esclusivo	1113 mq
S.l.p.	1113 mq

E=48800

N=47800

4 Particelle: 46, 303, 1167, 1168



Direzione Provinciale di Messina Ufficio Provinciale - Territorio - Direttore VALERIA FIRRARELLO Vis. tel. esente per fini istituzionali

Planimetria d'insieme

Via Alberto Corrao

part.
1168

part.
1167

part.
303
sub 3


part.
303
sub 4

part.
303
sub 5

303 sub 2

Via Pietro Castelli

Scala 1/200

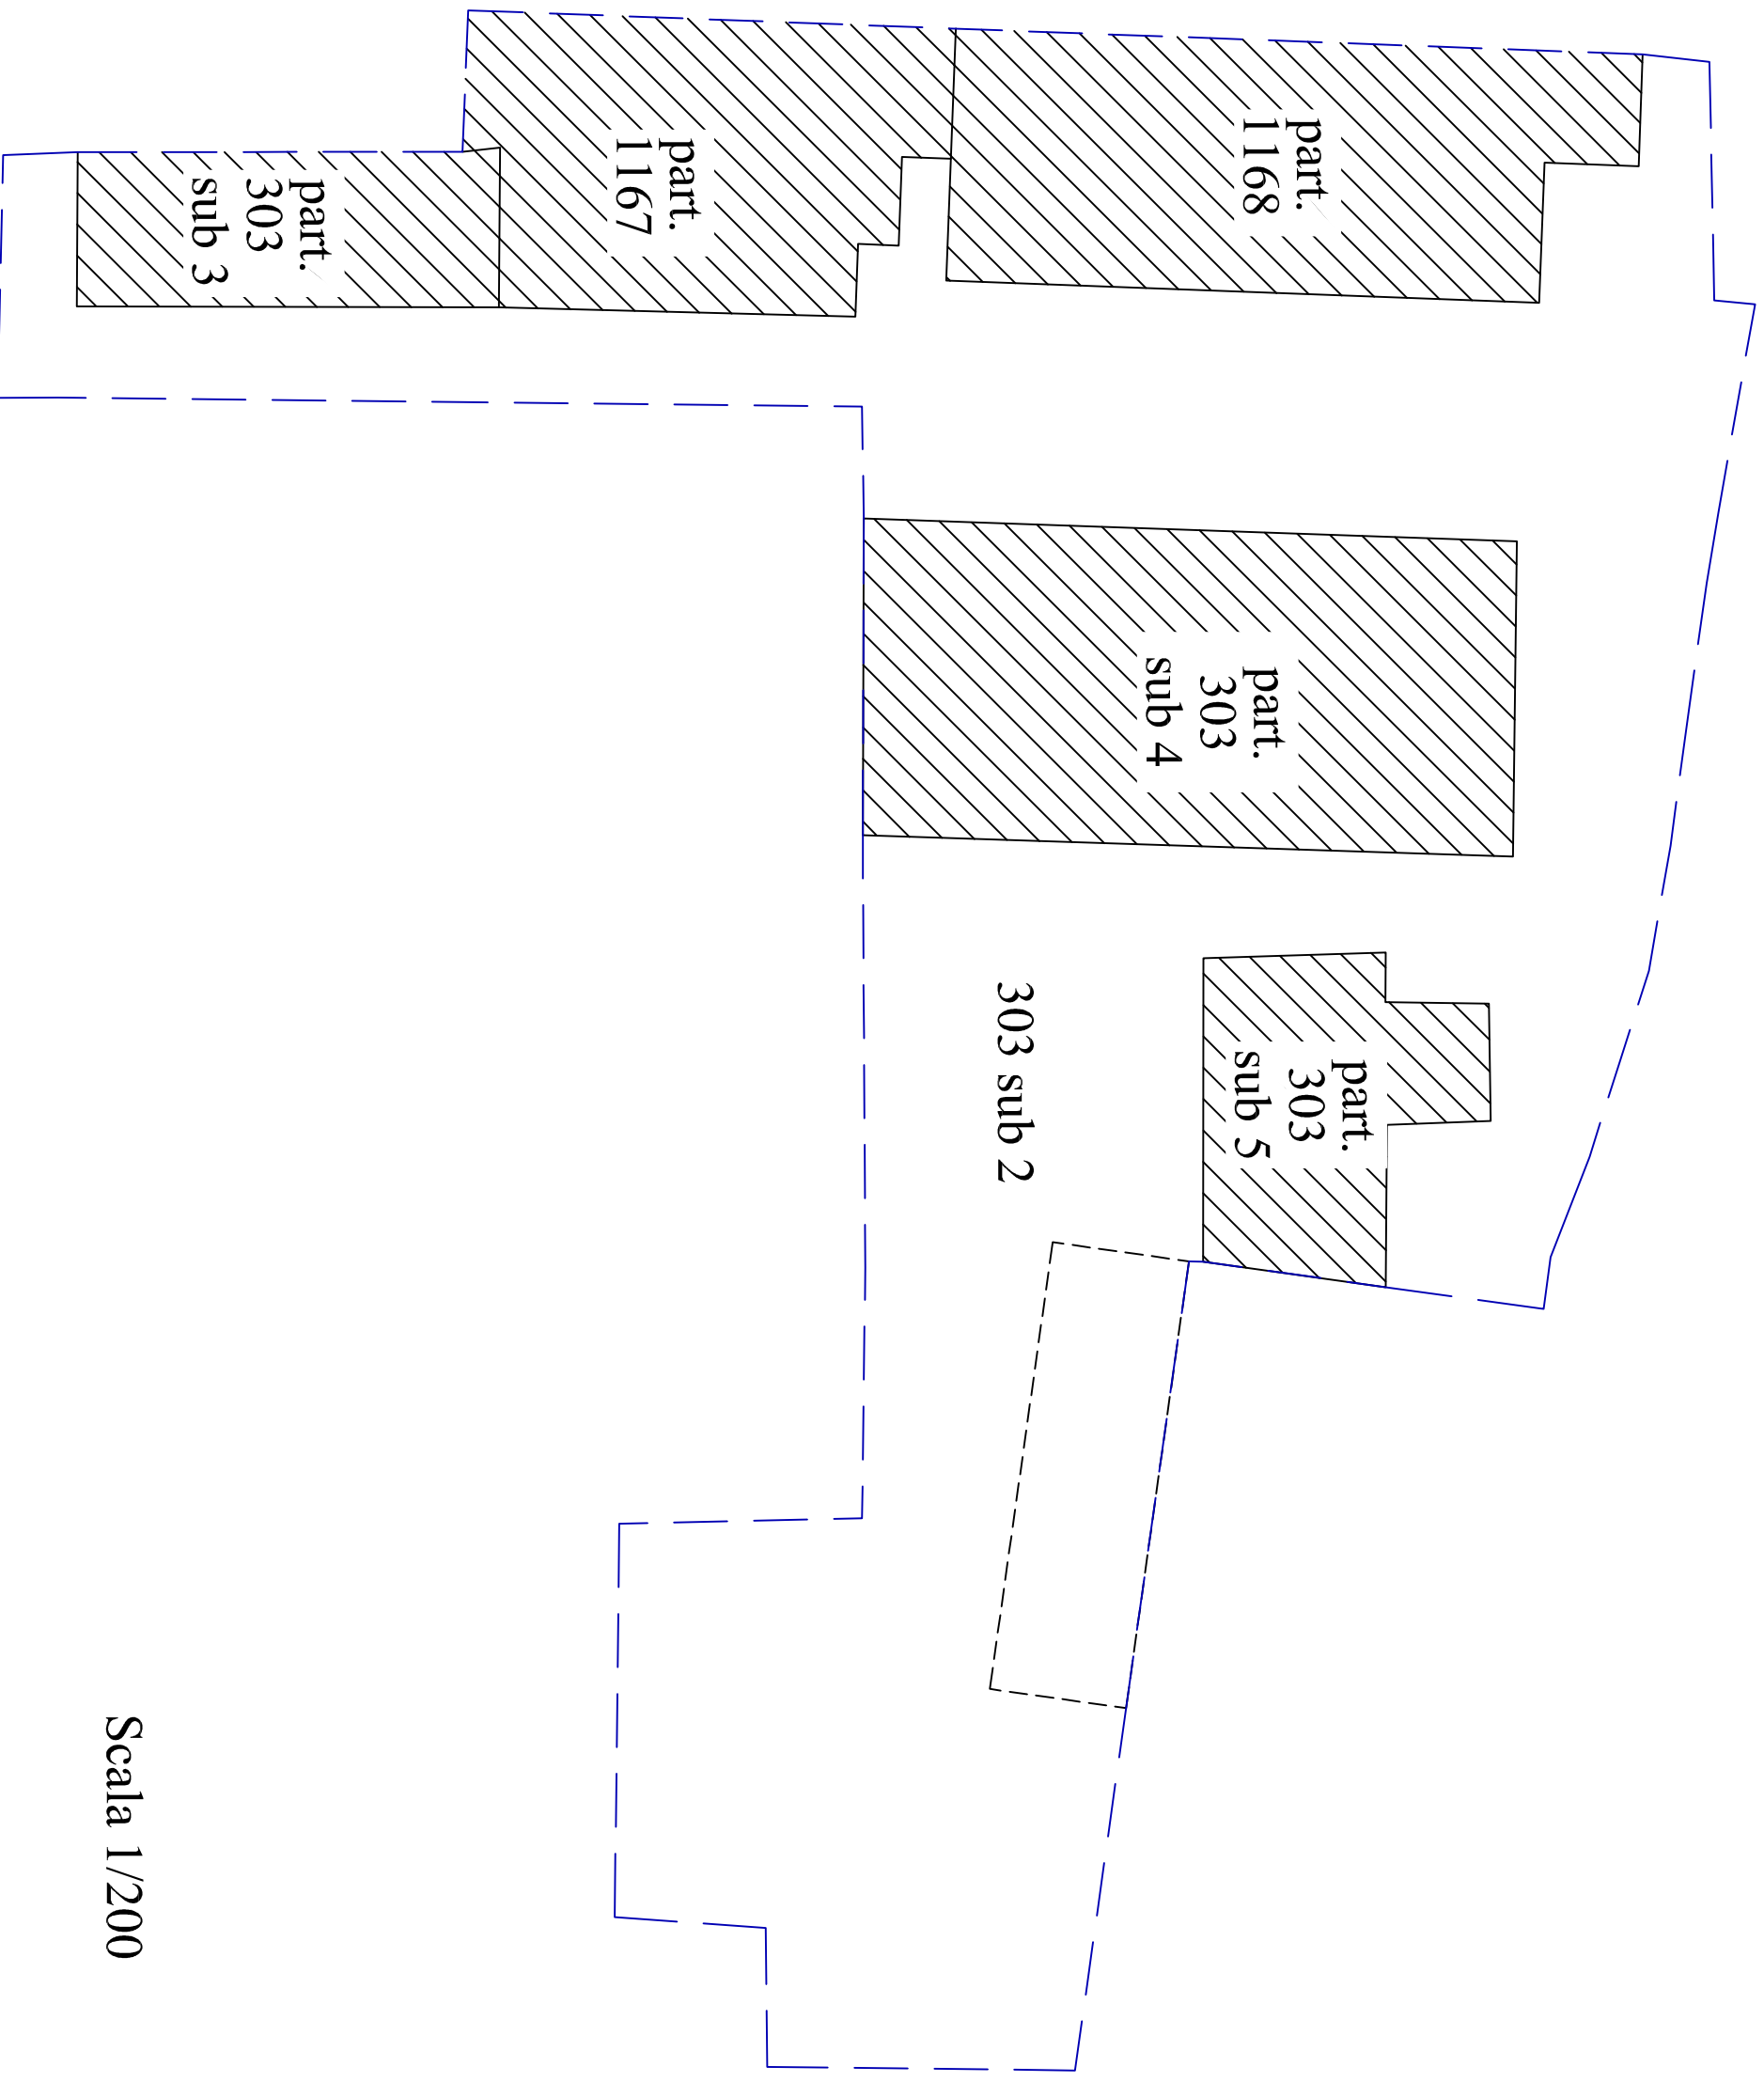

**AREA ESTERNA EX AMAM GRAVITELLI
FG 113 PART 303 sub 2 (Area)**



Fig. 1: Vista Satellitare



Fig. 2: Vista ingresso da Via Pietro Castelli



Fig. 3: Vista Interna all'area - Foto datata



Fig. 4: Vista Interna all'area - Foto datata